


Lado "CASTELLON"

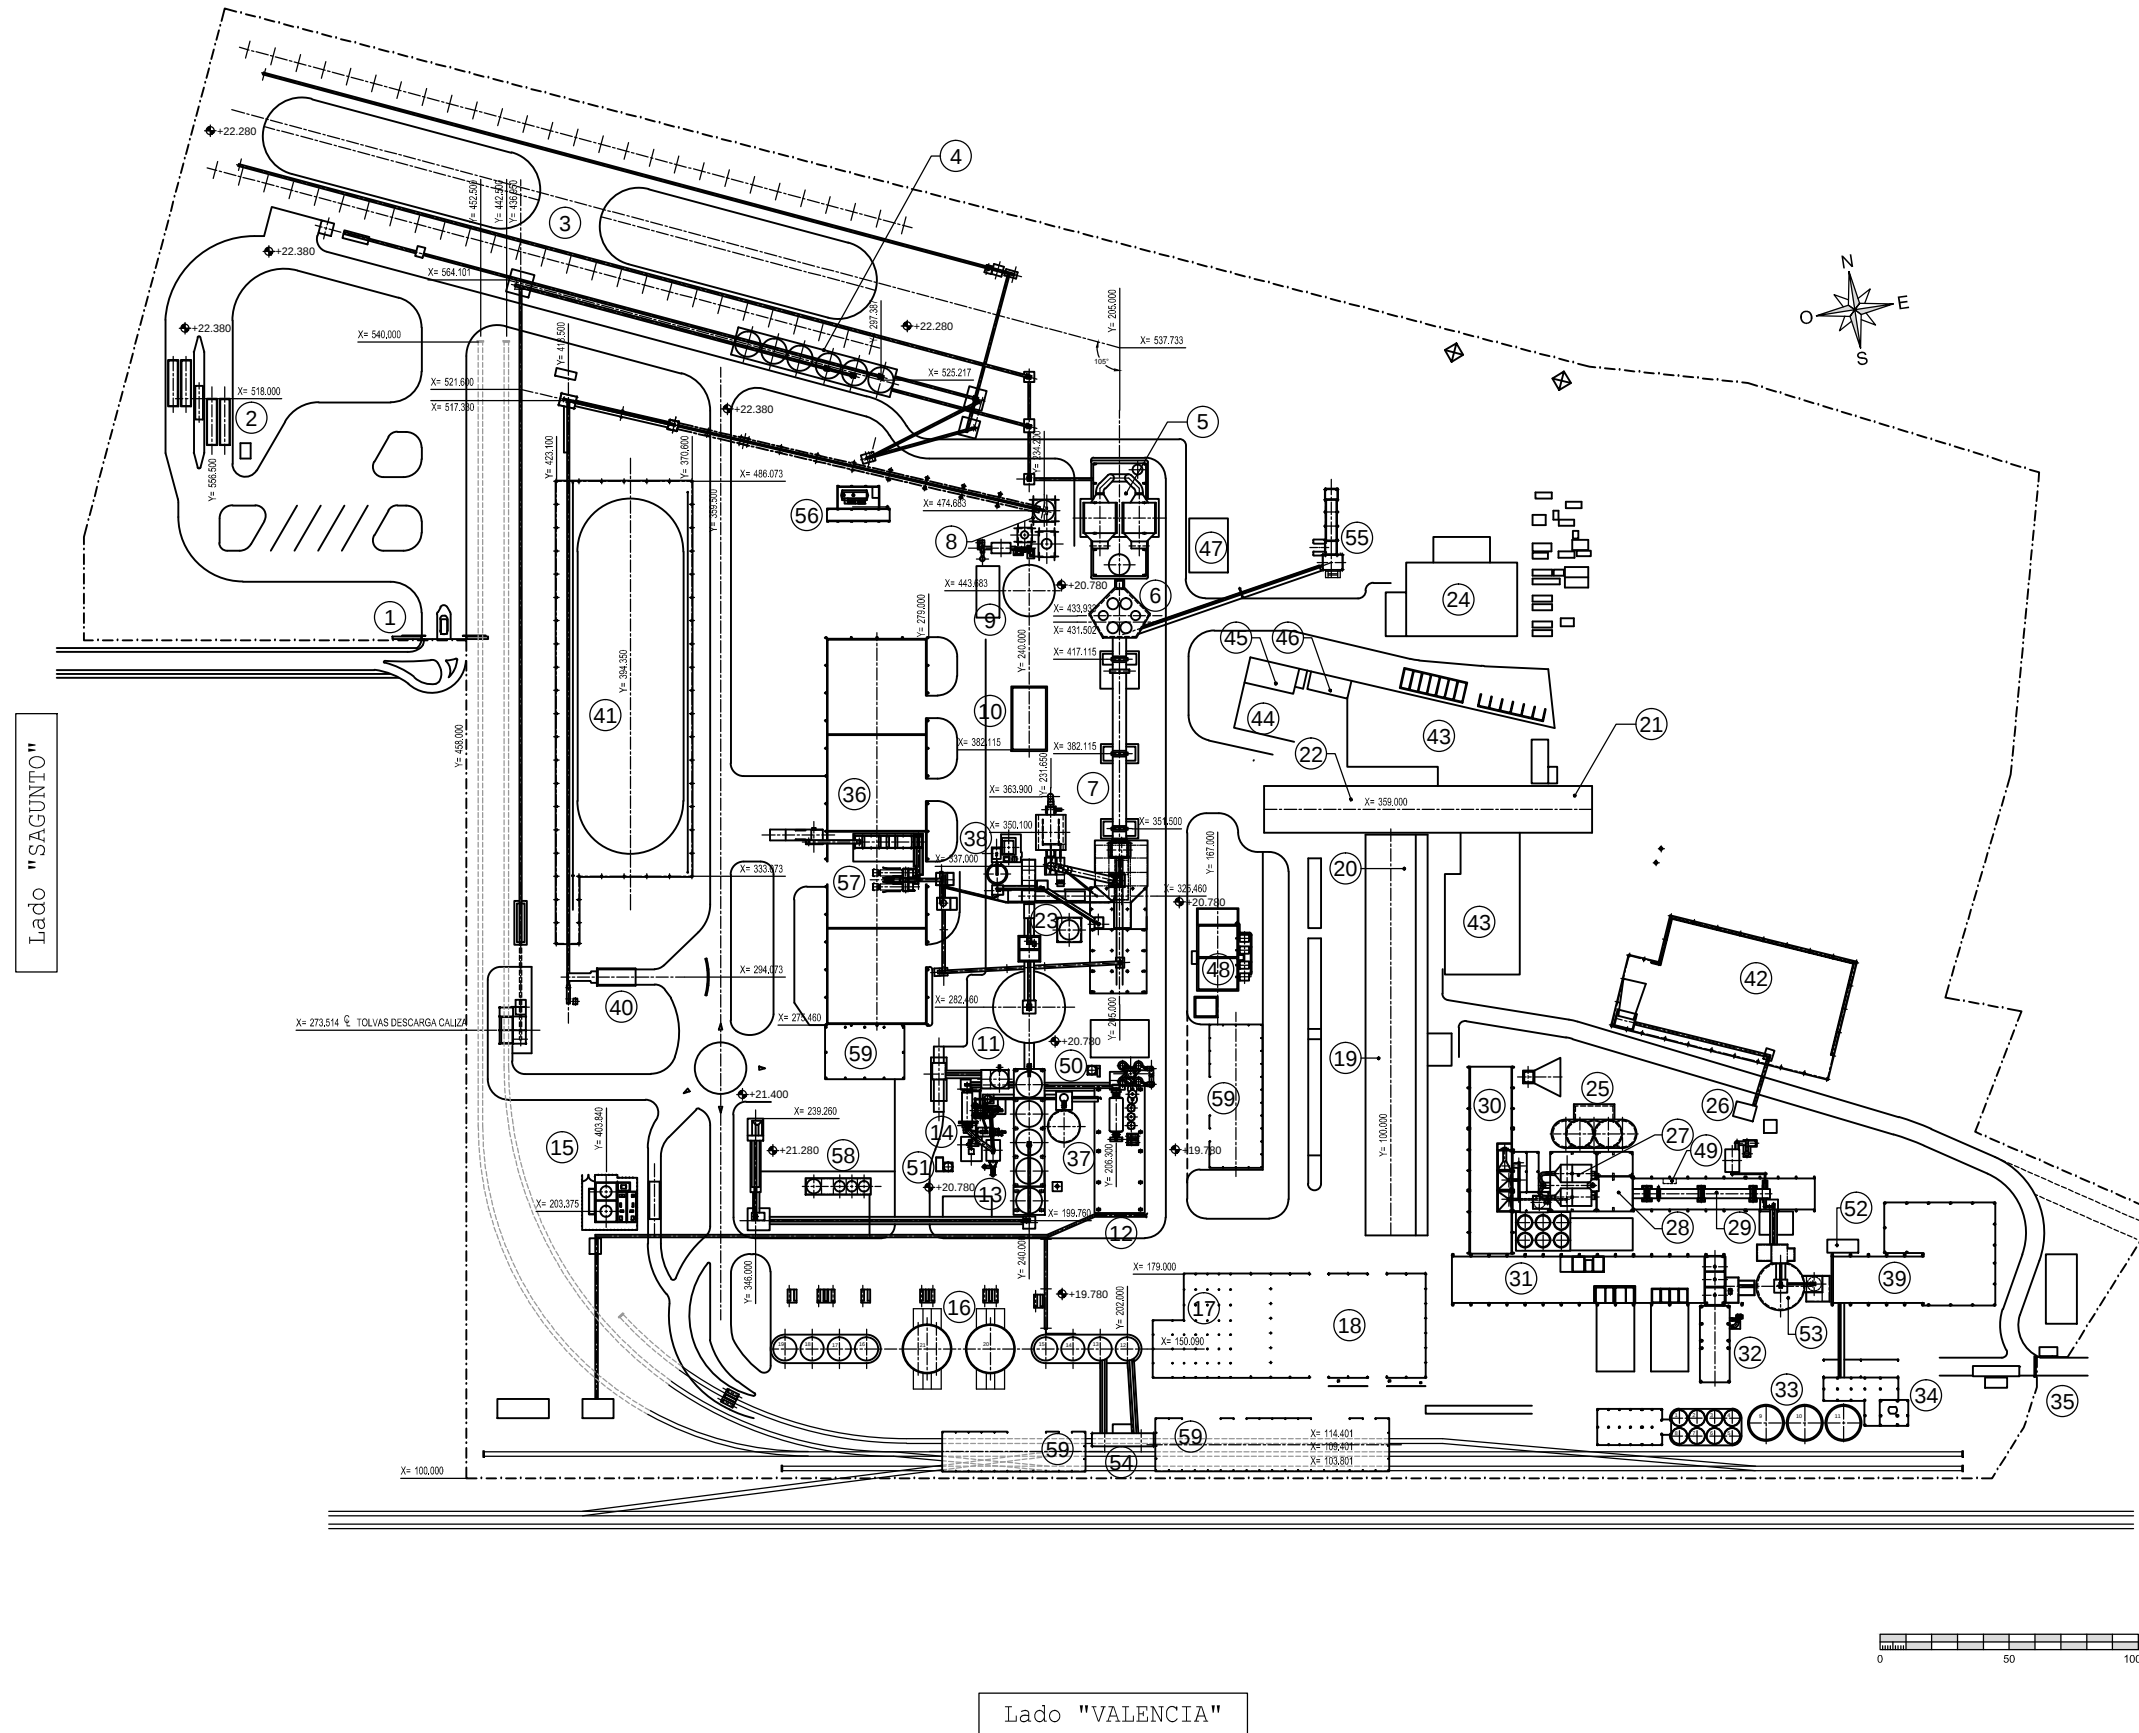

- 1 ACCESO OESTE
- 2 BASCULAS
- 3 NAVE PREHOMO
- 4 SILOS MATERIAS PRIMAS
- 5 MOLINO DE CRUDO III
- 6 TORRE DOPOL
- 7 HORNO III
- 8 MOLINO DE COQUE III
- 9 SILO HOMOGENEIZACION
- 10 SALA DE CONTROL
- 11 SILO DE CLINKER LINEA III
- 12 MOLINO DE CEMENTO VI
- 13 SILOS DE AÑADIDOS
- 14 MOLINO DE CEMENTO VII
- 15 INSTALACIÓN COMBUSTIBLES ALTERNATIVOS
- 16 SILOS DE CEMENTO LINEA III
- 17 ENSACADO III
- 18 PALETIZADORA
- 19 OFICINAS
- 20 ALMACEN
- 21 ALMACEN
- 22 TALLERES
- 23 SILO DE COQUE
- 24 PARQUE ELECTRICO
- 25 SILOS HOMOGENEIZACION II
- 26 MOLINO DE COQUE II
- 27 MOLINO DE CRUDO II
- 28 INTERCAMBIADOR II
- 29 HORNO II
- 30 NAVE MATERIAS PRIMAS II
- 31 NAVE MATERIAS PRIMAS I
- 32 MOLINO DE CEMENTO V
- 33 SILOS DE CEMENTO I Y II
- 34 ENVASE II
- 35 ACCESO ESTE
- 36 NAVE DE CLINKER LINEA III
- 37 SILO DE CENIZAS
- 38 INSTALACION DE HARINAS ANIMALES
- 39 PALETIZADO II
- 40 DESCARGA DE COKE
- 41 PARQUE DE COQUE LINEA III
- 42 PARQUE DE COQUE LINEA II
- 43 ALMACEN INTEPERIE
- 44 MATERIAL RECUPERABLE
- 45 ALMACEN DE RESIDUOS
- 46 CUARTO DE ENGRASE
- 47 CCM CRUDO
- 48 Balsa de AGUA LINEA III
- 49 Balsa de AGUA LINEA II
- 50 INSTALACIÓN SULFATO FERROSO MOLINO VI
- 51 HUMO DE SÍLICE
- 52 OFICINAS LINEA II
- 53 SILO DE CLINKER LINEA II
- 54 DESCARGA CENIZAS FFCC
- 55 INSTALACIÓN COMBUSTIBLES SÓLIDOS
- 56 INSTALACIÓN REDUCCIÓN NOx
- 57 INSTALACIÓN CDR. 1ª Y 2ª FASE.
- 58 INSTALACIÓN CEMENTO OWL
- 59 ALMACENAMIENTO BIG-BAG