

EPCI CONTRACTOR:

Dragados Offshore


SIEMENS

TITLE:

ERECTION AREAS - TIMING - BORWIN 5 - DOLWIN 4 - BORWIN 4 - BALWIN 1 & 2

CLIENT:

ZONA	READY	
1.-	ENERO 2025	
2.-	FASE 1: NOVIEMBRE 2024	FASE 2: ENERO 2028
6.-	FASE 1: JUNIO 2024	
7.-	JULIO 2024	
8.-	SEPTIEMBRE 2025	
9.-	MAYO 2025	
10.-	MAYO 2025	

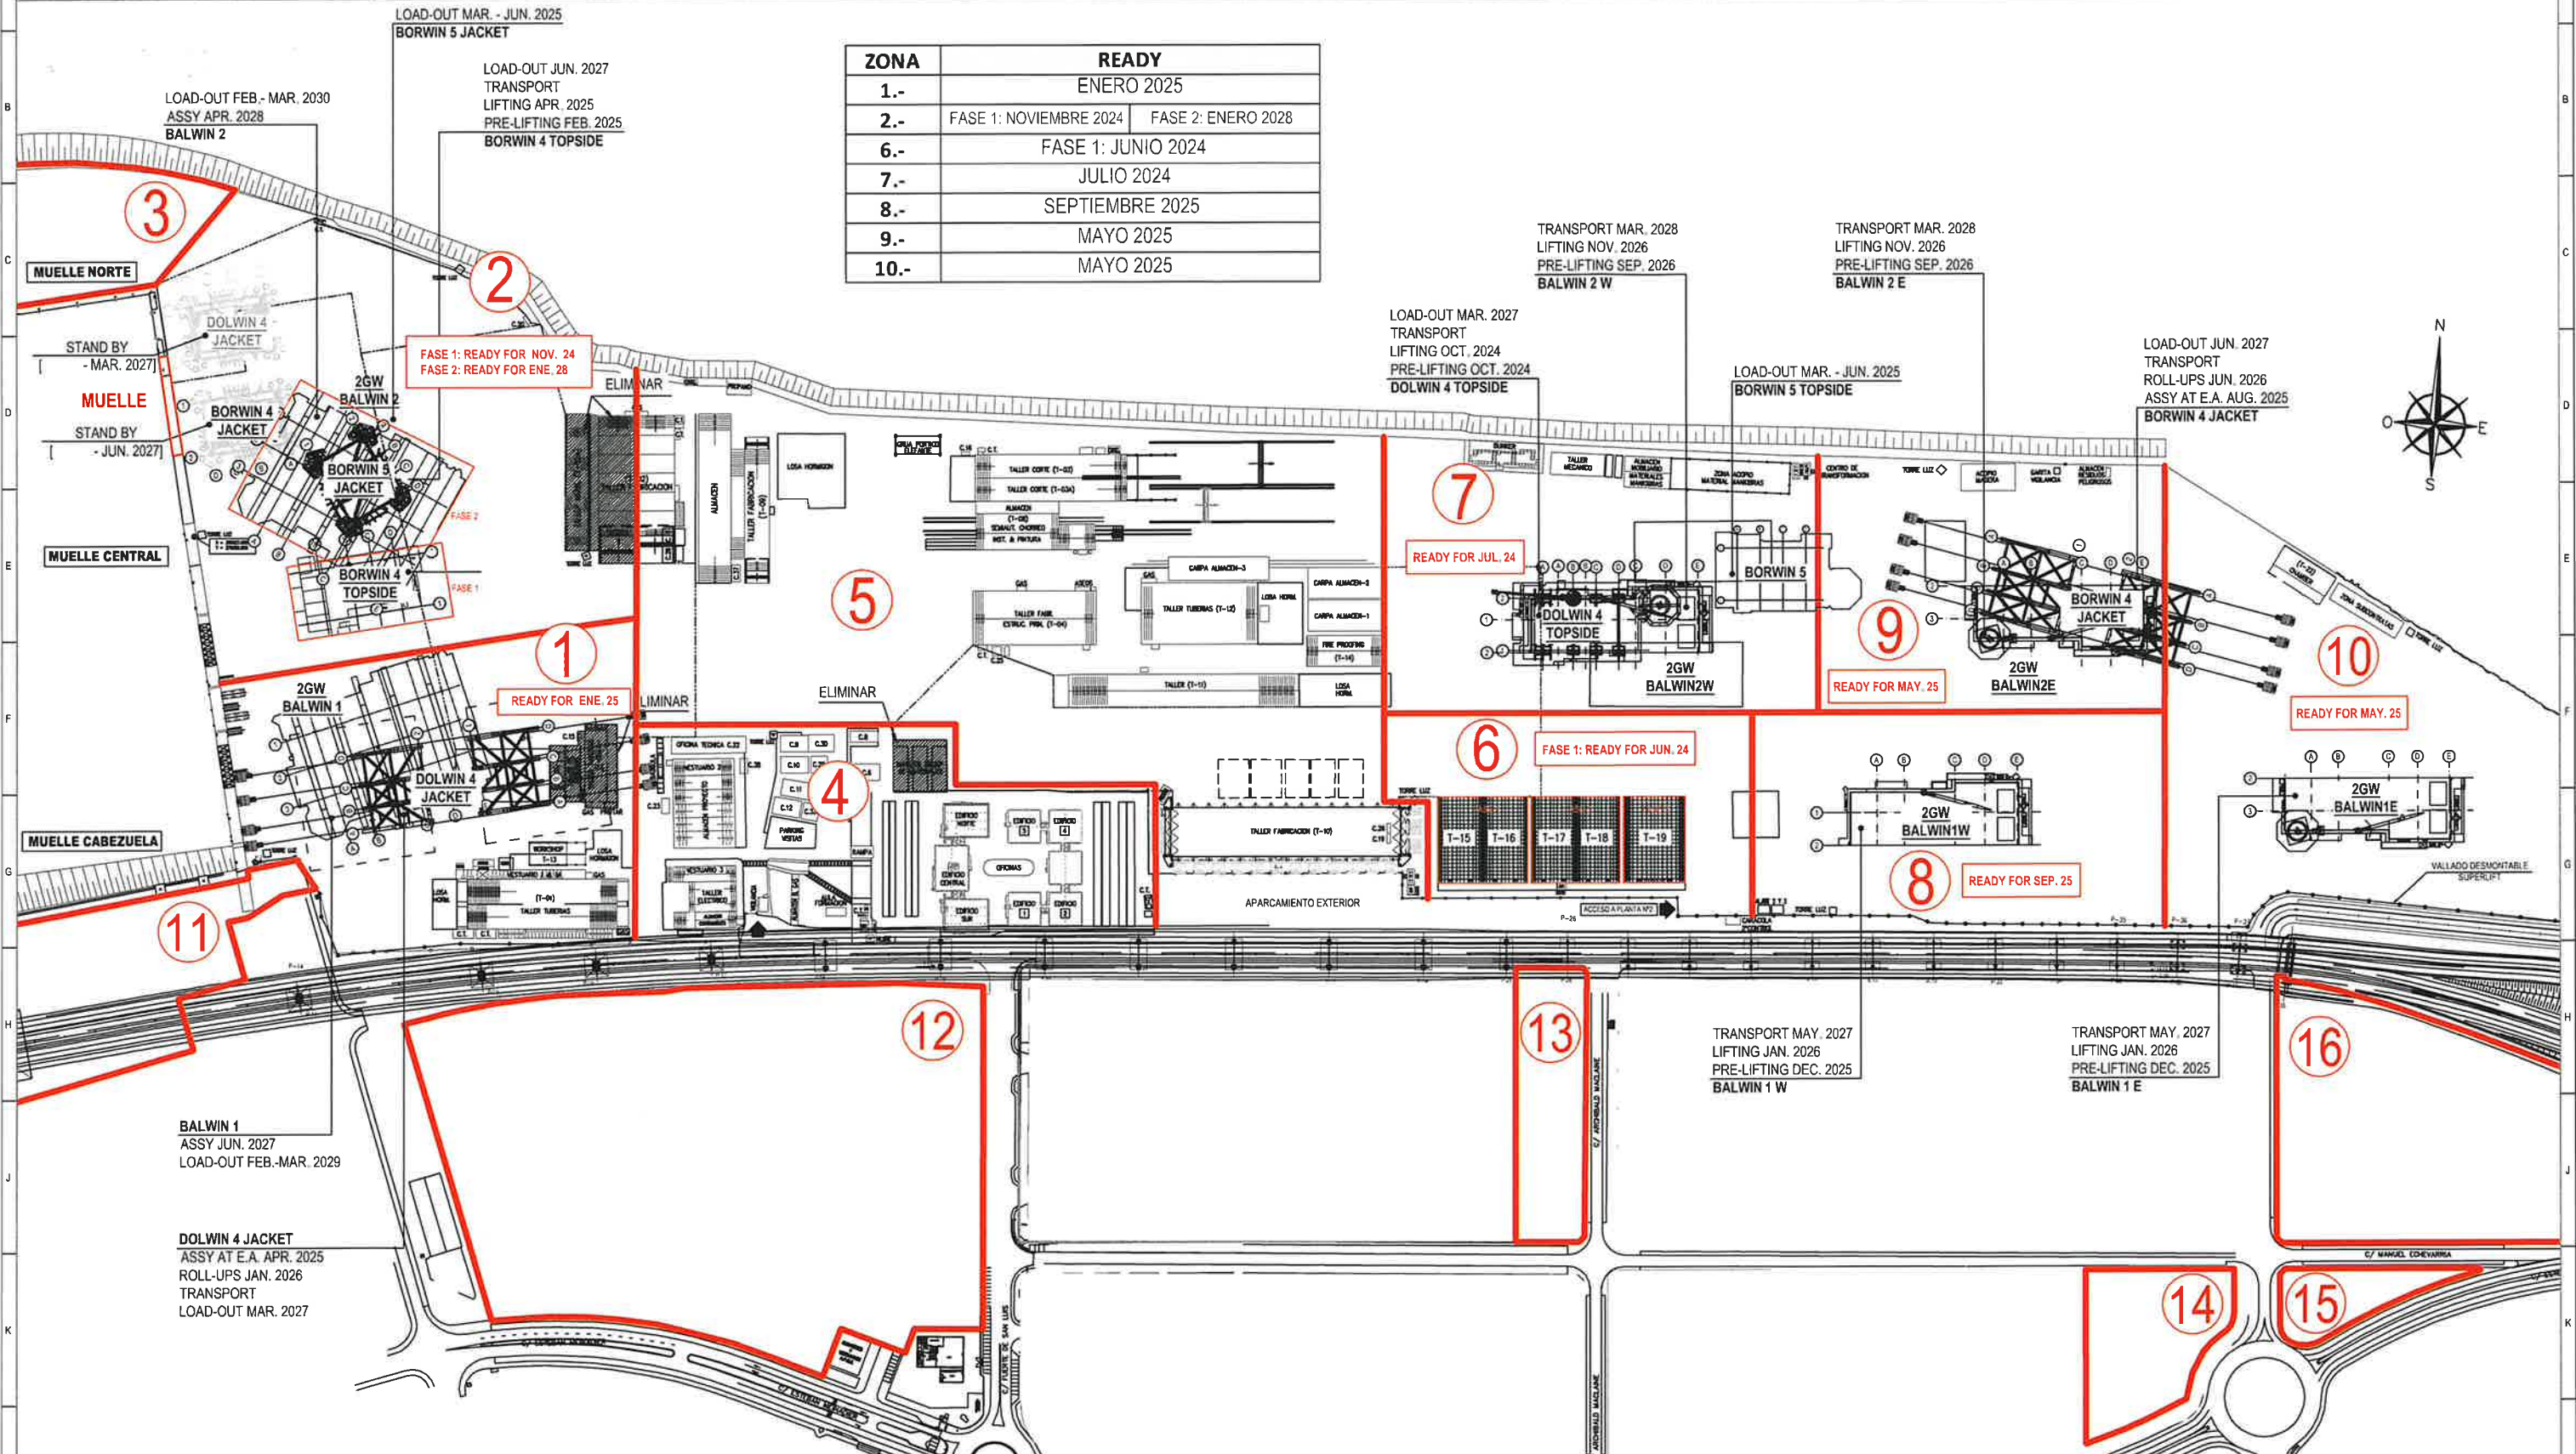

NOTES:

ERECTION-AREAS-TIMING-BW5-DB4-BLW12-001-02-B

DRAWN: MMR

APPROVED: ALM

SCALE: 1:2000

DATE: 15/02/2024

EPCI CONTRACTOR:


Dragados Offshore

SIEMENS

TITLE:

TOPSIDE - LANWIN2 - BALWIN3 - PROJECT 2GW- ERECTION AREAS

CLIENT:

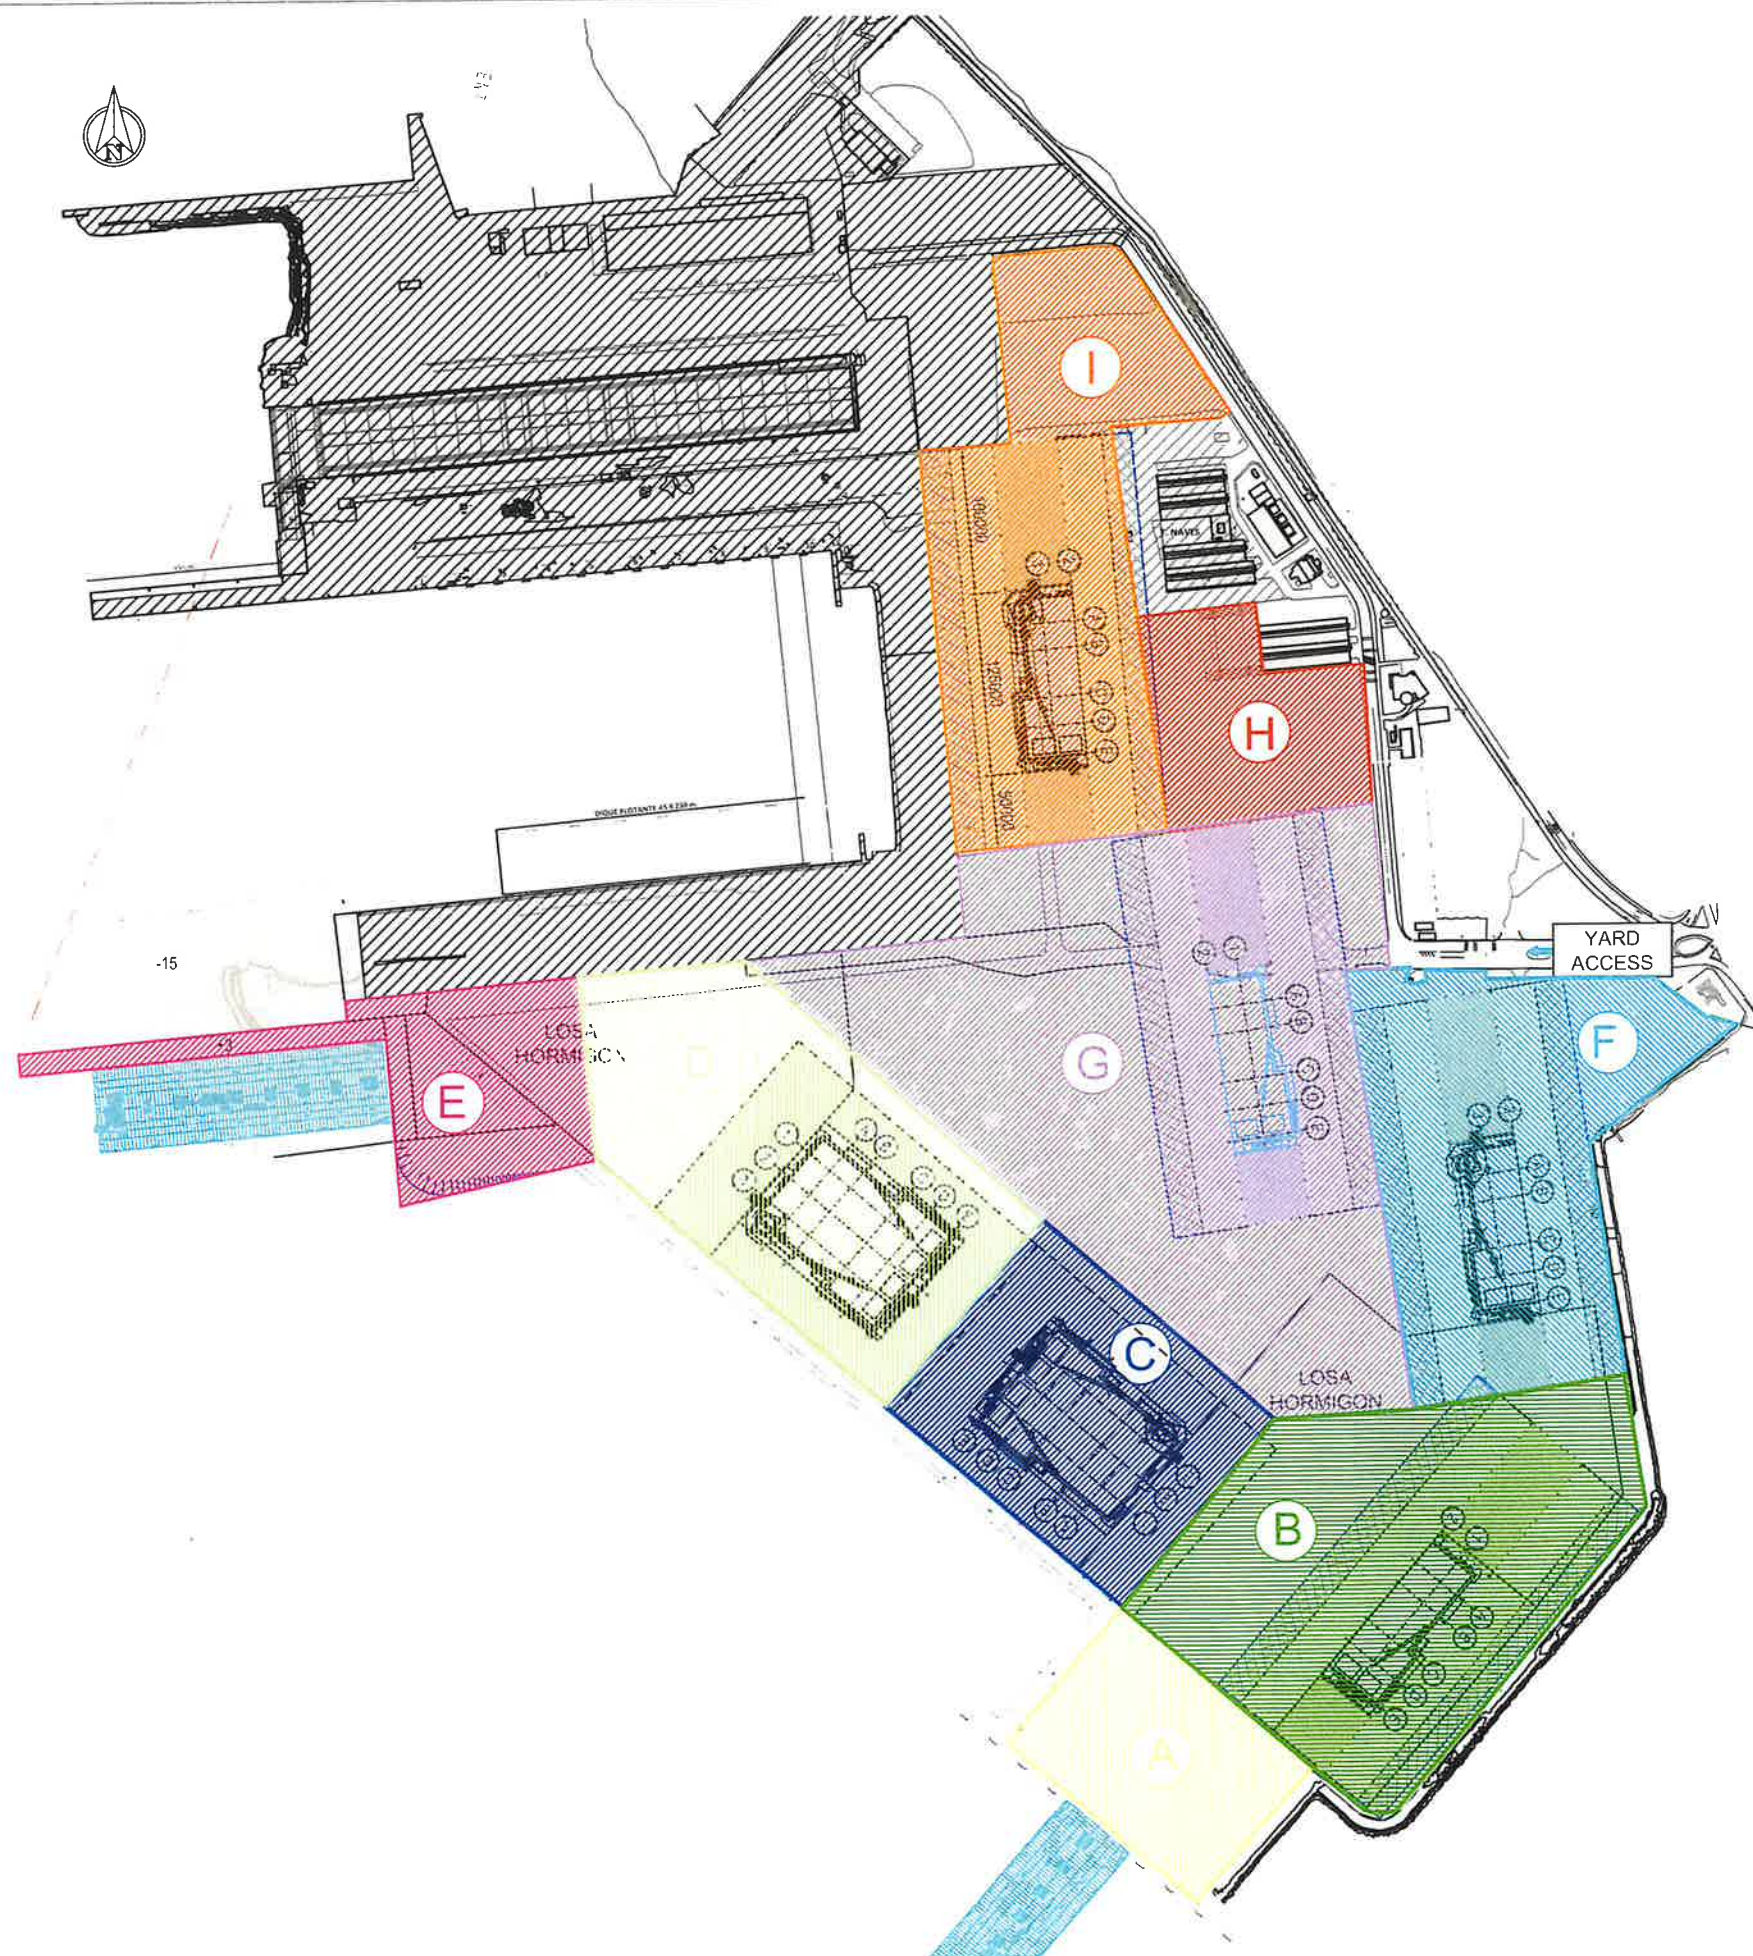

ZONA A:
- Refuerzo Muelle Pilotes

ZONA B:
- Pilotaje
- Refuerzo Terreno con Compactación Dinámica
- Instalaciones

ZONA C:
- Pilotaje
- Refuerzo Terreno con Compactación Dinámica
- Instalaciones
- Adecuación Acceso

ZONA D:
- Pilotaje
- Refuerzo Terreno con Compactación Dinámica
- Instalaciones

ZONA E:
- Pilotaje
- Refuerzo Terreno con Compactación Dinámica
- Instalaciones

ZONA F:
- Pilotaje
- Refuerzo Terreno con Compactación Dinámica
- Instalaciones

ZONA G:
- Pilotaje
- Refuerzo Terreno con Compactación Dinámica
- Instalaciones

ZONA H:
- Talleres y Oficinas

ZONA I:
- Pilotaje
- Refuerzo Terreno con Compactación Dinámica
- Instalaciones

NOTES:

DECK-LW2-BLW3-P2GW-ERECTION AREA-001-01-A

DRAWN: JGM

APPROVED: IDO

SCALE: 1:2500

DATE: 16/01/2024