


Lado "CASTELLON"

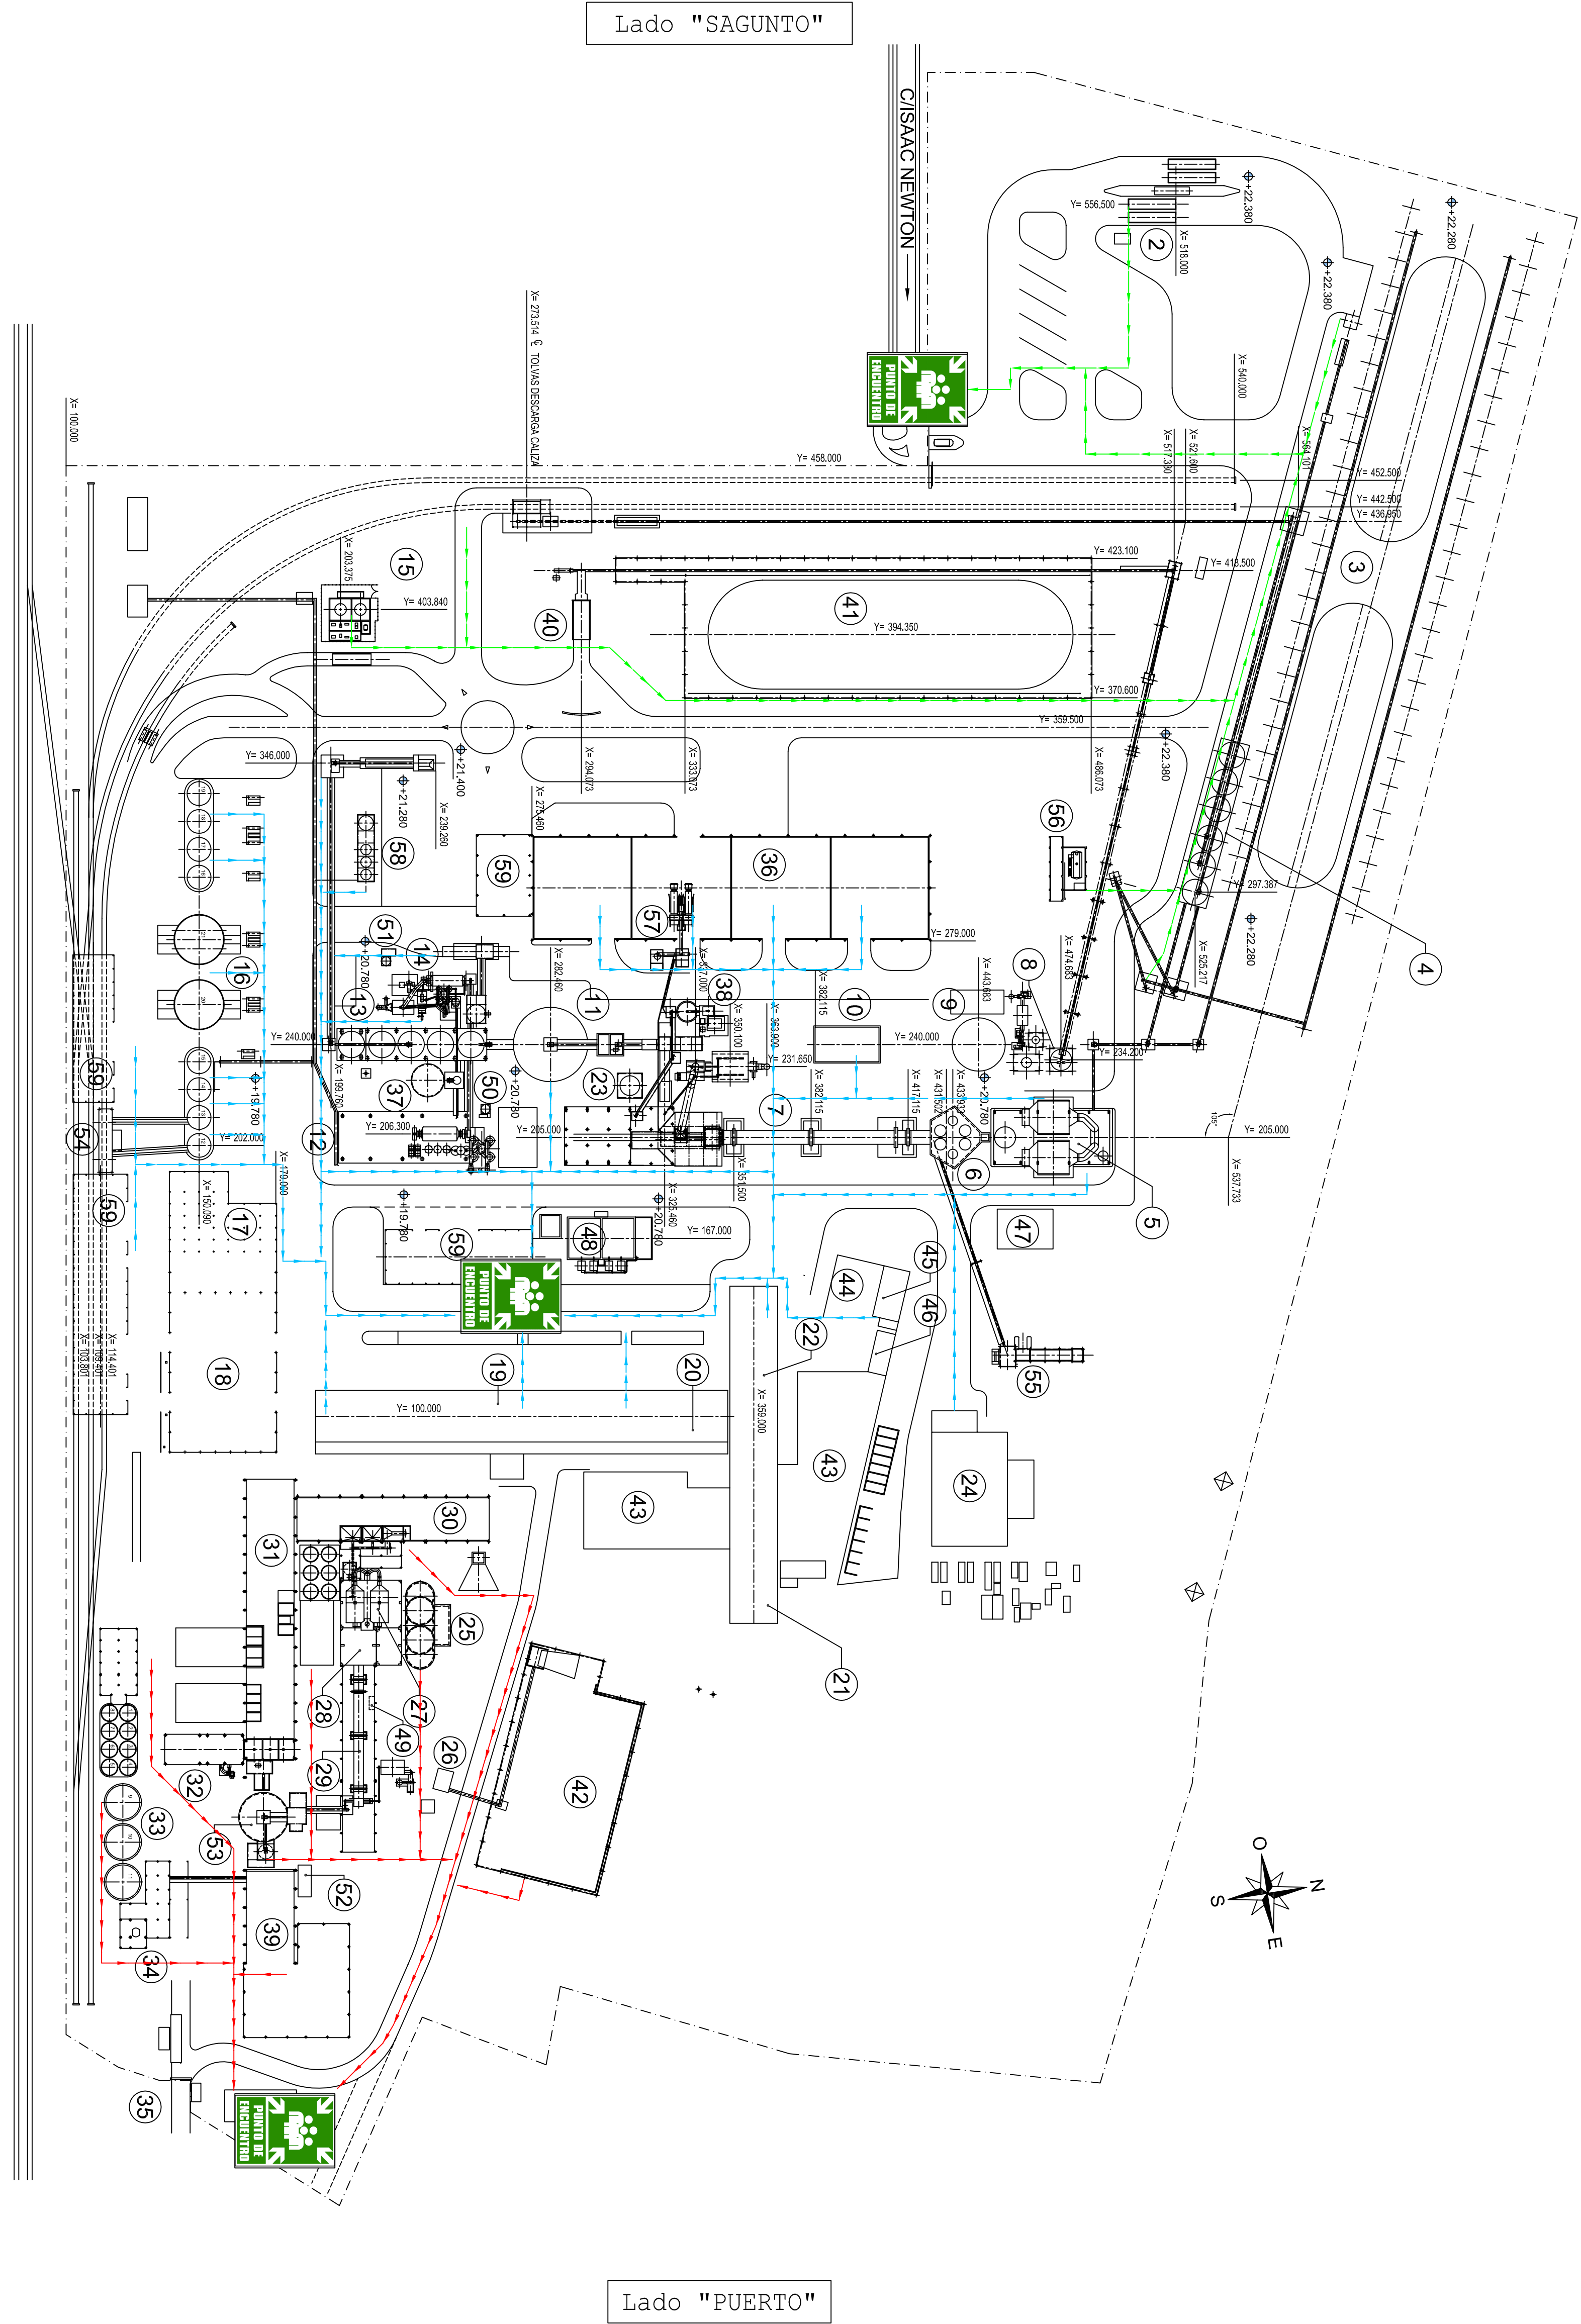

Lado "PUERTO"

Lado "VALENCIA"

1	ACCESO OESTE
2	BASCULAS
3	NAVE PREHOMO
4	SLOS MATERIAS PRIMAS
5	MOLINO DE CRUDO III
6	TORRE DOPOL
7	HORNO III
8	MOLINO DE COQUE III
9	SILO HOMOGENEIZACION
10	SALA DE CONTROL
11	SILO DE CLINKER LINEA III
12	MOLINO DE CEMENTO VI
13	SLOS DE AÑADIDOS
14	MOLINO DE CEMENTO VII
15	INSTALACIÓN COMBUSTIBLES ALTERNATIVOS
16	SLOS DE CEMENTO LINEA III
17	ENSACADO III
18	PALETIZADORA
19	OFICINAS
20	ALMACEN
21	ALMACEN
22	TALLERES
23	SILO DE COQUE
24	PARQUE ELECTRICO
25	SLOS HOMOGENEIZACION II
26	MOLINO DE COQUE II
27	MOLINO DE CRUDO II
28	INTERCAMBIADOR II
29	HORNO II
30	NAVE MATERIAS PRIMAS II
31	NAVE MATERIAS PRIMAS I
32	MOLINO DE CEMENTO V
33	SLOS DE CEMENTO I Y II
34	ENVASE II
35	ACCESO ESTE
36	NAVE DE CLINKER LINEA III
37	SILO DE CENIZAS
38	INSTALACION DE HARINAS ANIMALES
39	PALETIZADO II
40	DESCARGA DE COKE
41	PARQUE DE COQUE LINEA III
42	PARQUE DE COQUE LINEA II
43	ALMACEN INTERPERIE
44	MATERIAL RECUPERABLE
45	ALMACEN DE RESIDUOS
46	CUARTO DE ENGRASE
47	CCM CRUDO
48	BALSA DE AGUA LINEA III
49	BALSA DE AGUA LINEA II
50	INSTALACIÓN SULFATO FERROSO MOLINO VI
51	HUMO DE SILICE
52	OFICINAS LINEA II
53	SILO DE CLINKER LINEA II
54	DESCARGA CENIZAS FCCC
55	INSTALACIÓN COMBUSTIBLES SÓLIDOS
56	INSTALACIÓN REDUCCIÓN NOX
57	INSTALACIÓN CDR
58	INSTALACIÓN CEMENTO OWL
59	ALMACENAMIENTO BIG-BAG