



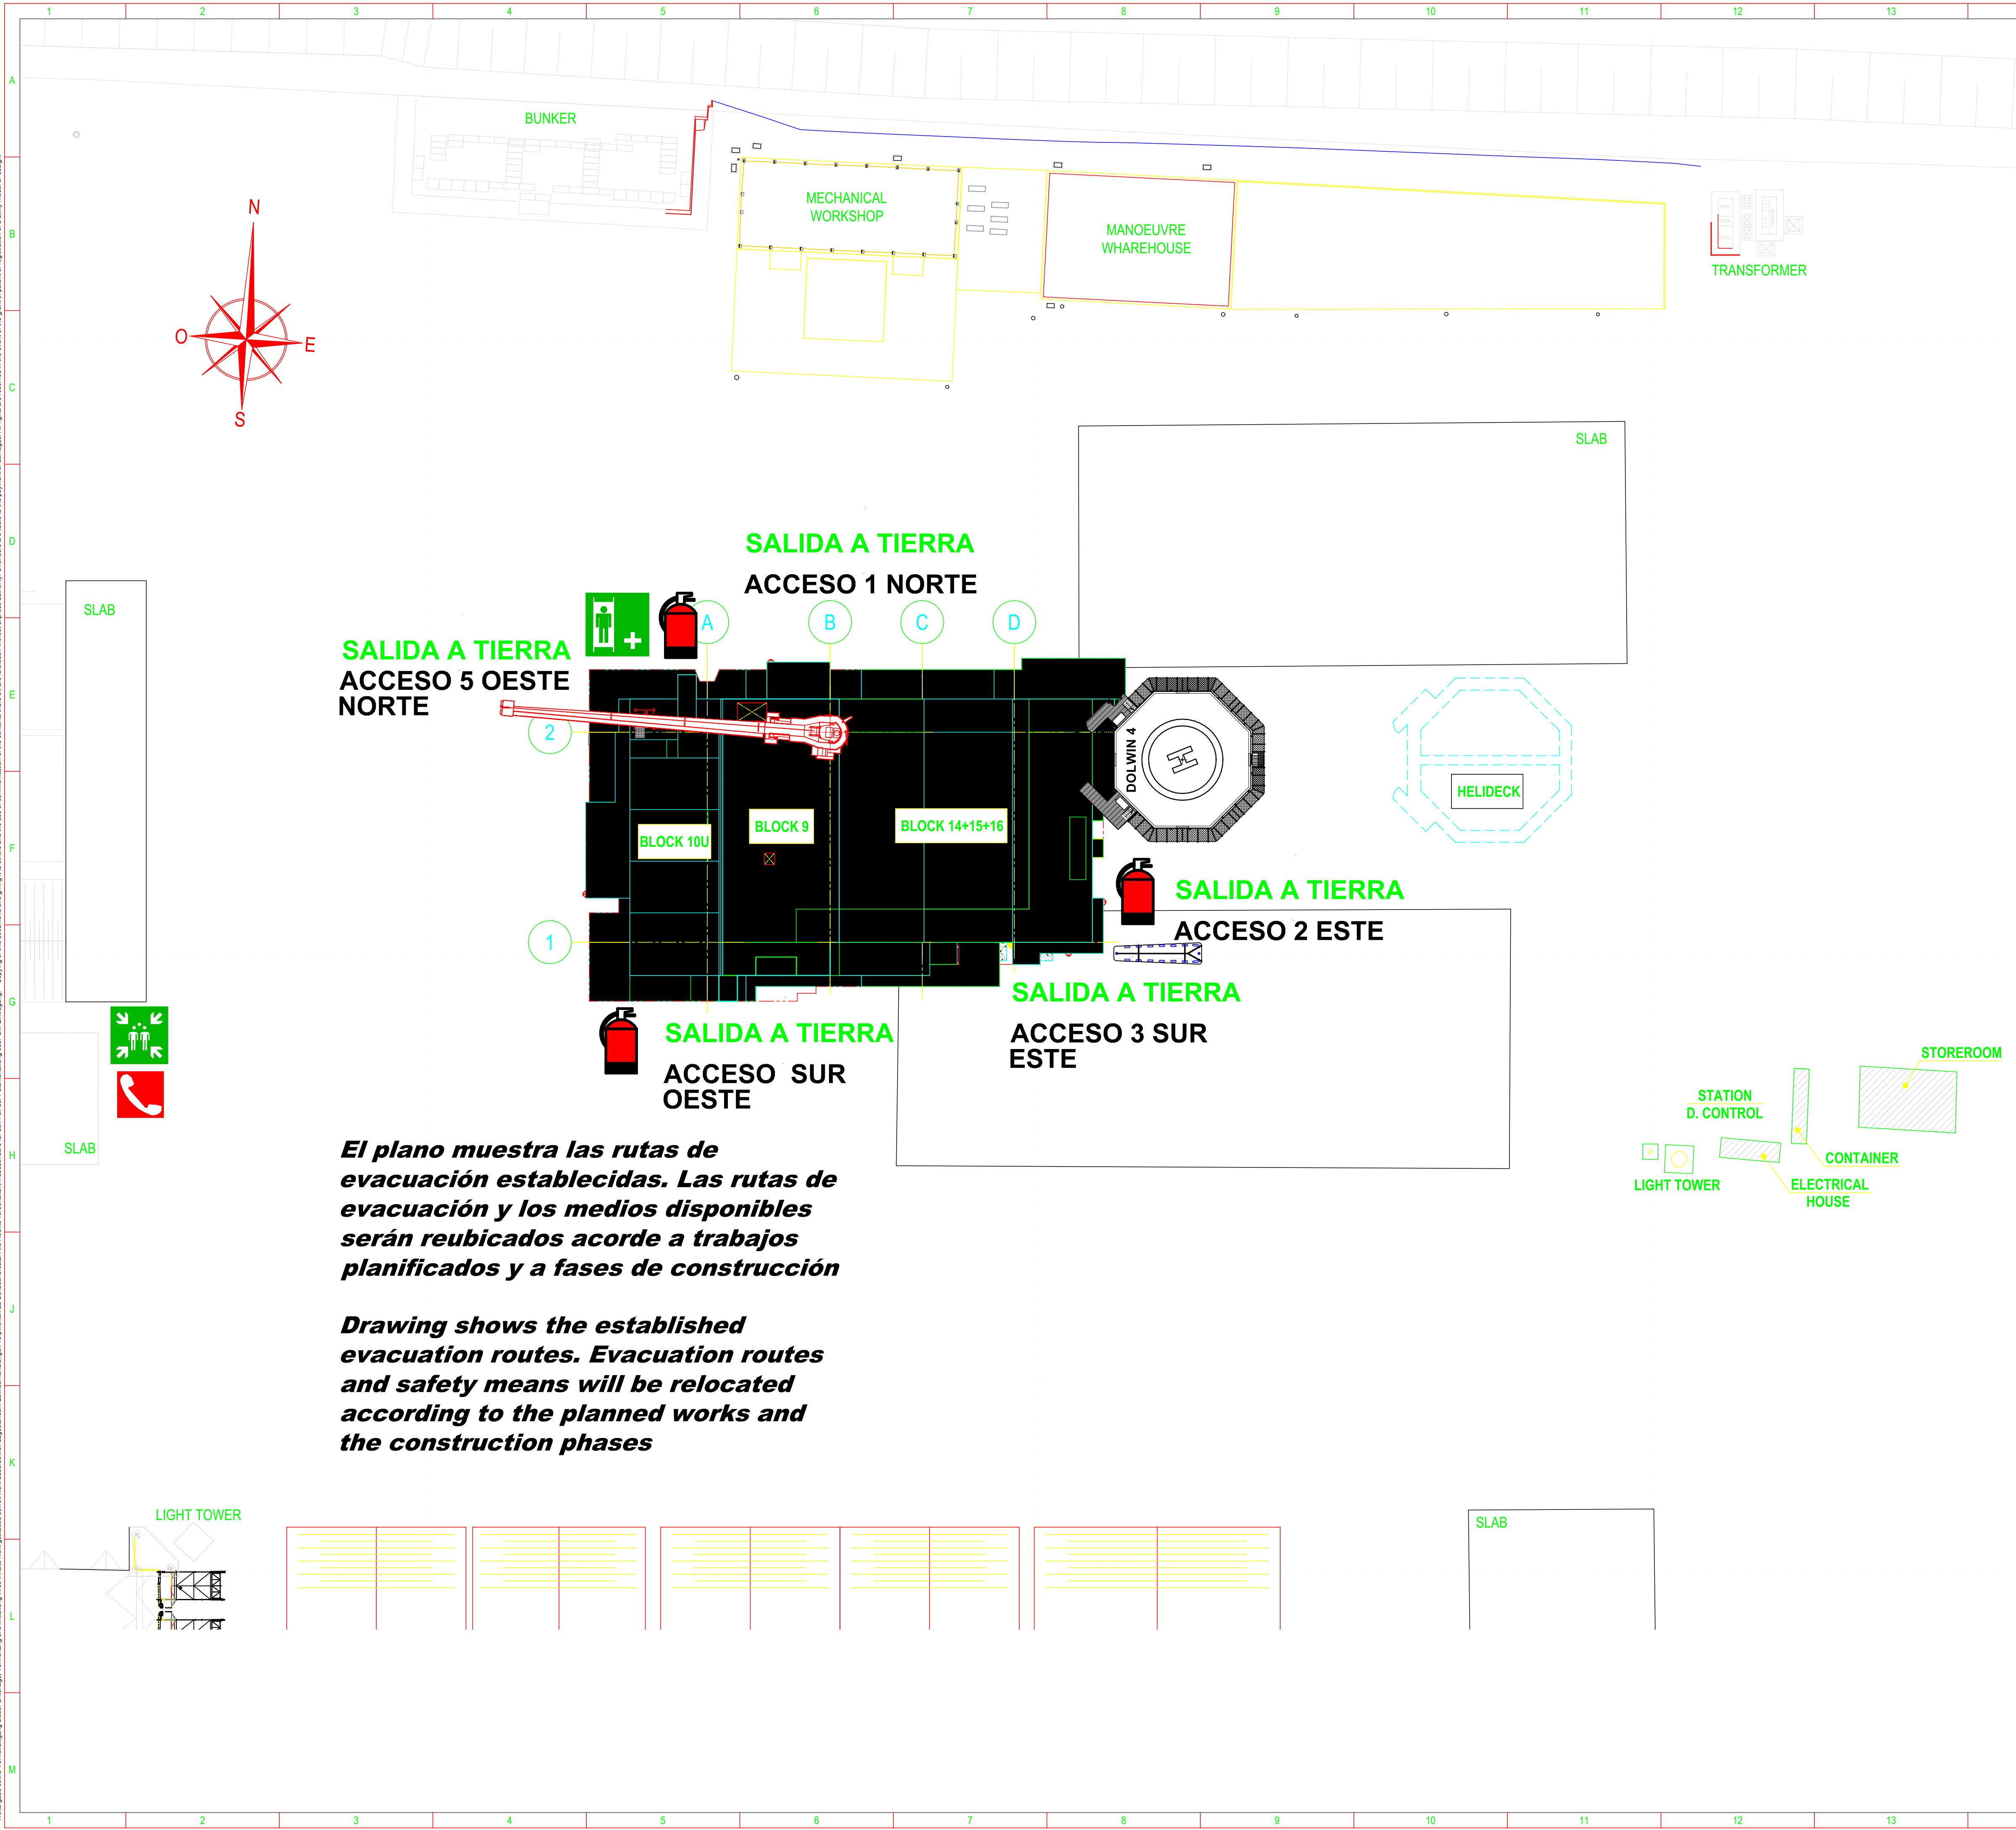

El plano muestra las rutas de evacuación establecidas. Las rutas de evacuación y los medios disponibles serán reubicados acorde a trabajos planificados y a fases de construcción

Drawing shows the established evacuation routes. Evacuation routes and safety means will be relocated according to the planned works and the construction phases

KEY PLAN

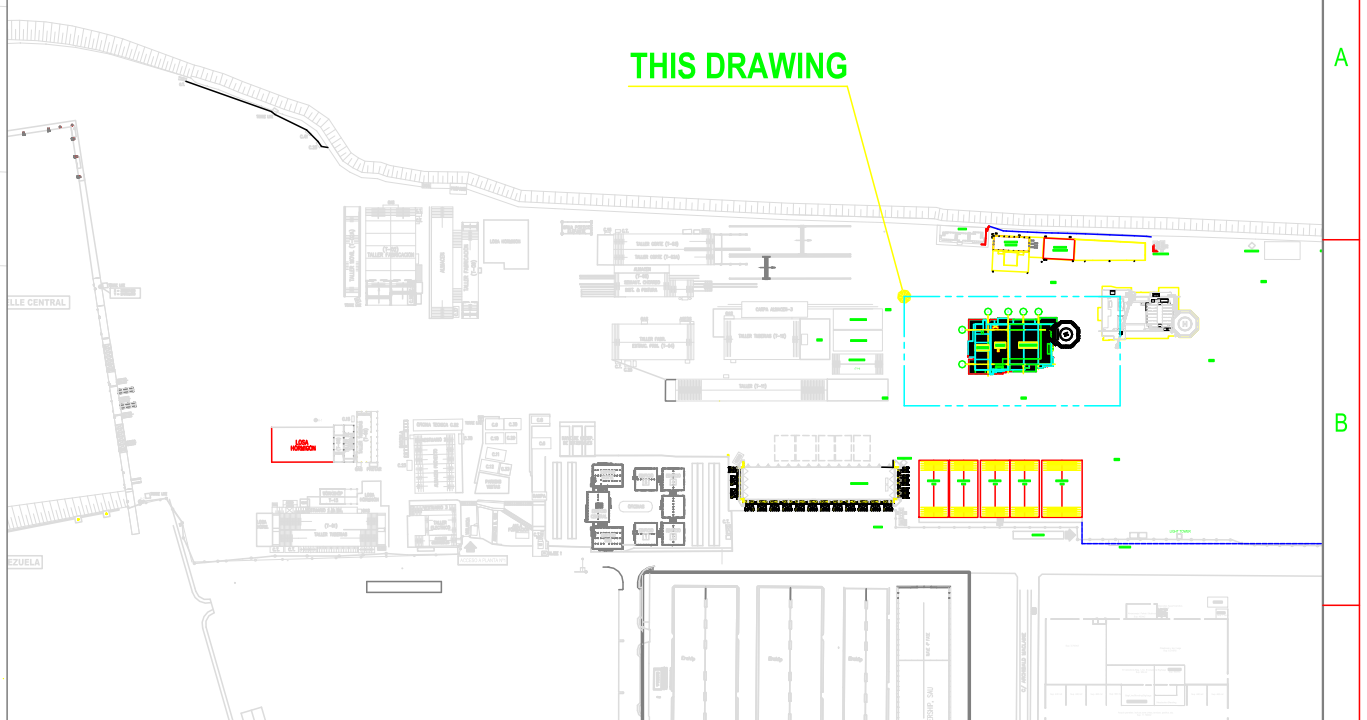

NOTAS / NOTES

SITUACIÓN DE DEA Y CAMILLA DE RESCATE VARIARÁ EN FUNCIÓN DE LAS NECESIDADES DE LA FASE DE CONSTRUCCIÓN

SÍMBOLO	Nº	DESCRIPCIÓN
	3	EXTINTOR DE INCENDIOS
	1	MONTACARGAS
	1	DEA
	1	PUNTO DE ENCUENTRO
	1	CAMILLA DE RESCATE
	1	TELEFONO DE EMERGENCIA

AED AND RESCUE STRETCHER POSITIONS CAN VARY ACCORDING TO CONSTRUCTION PHASES

LEGEND	QTY	DESCRIPTION
	3	PORTABLE FIRE EXTINGUISHER
	1	GOOD LIFTS
	1	EAD
	1	MASTER POINT
	1	RESCUE STRETCHER
	1	EMERGENCY PHONE

		Drawing owner Amprion Offshore GmbH Robert-Schuman-Straße 7 44263 Dortmund		Title TOPSIDE: LAYOUT SEQUENCE AT ERECTION AREA PHASE 23		Language: EN Format: A1 Scale: 1:500 Sheet: 1	
Employer Doc-ID: #HKF.DW41=212&TC030-370034		Project Dolwin 4		Document type Manufacturing Drawing		TC030	
Building Excellence Worldwide		Purpose of submission Fabrication		5-digit DCC:		TC030	
DMS Identifier DW41-OS-TOPS-MV-370034-001-EN		Dolwin 4 HVDC 900 MW 320 kV DC / 66 kV AC		Rev.Code		-	
TITLE PUNTO DE ENCUENTRO / MEDIOS DE EXTINCIÓN FASE DE CONSTRUCCIÓN							
Rev.	Reason for issue	Date	DR.	CHK.	APPR.		